
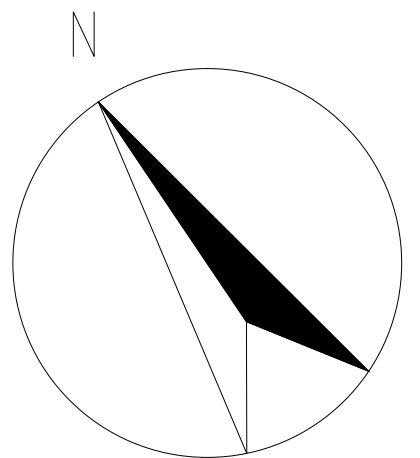
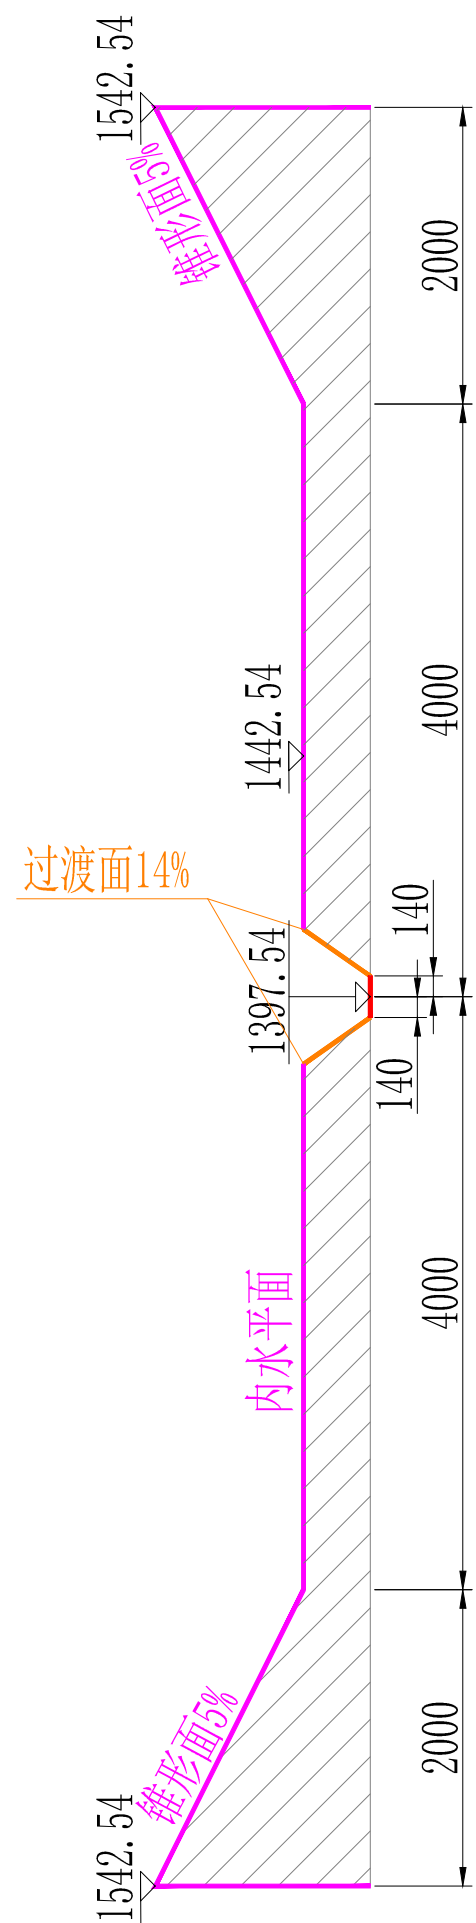



鄂尔多斯伊金霍洛机场机场障碍物限制面图

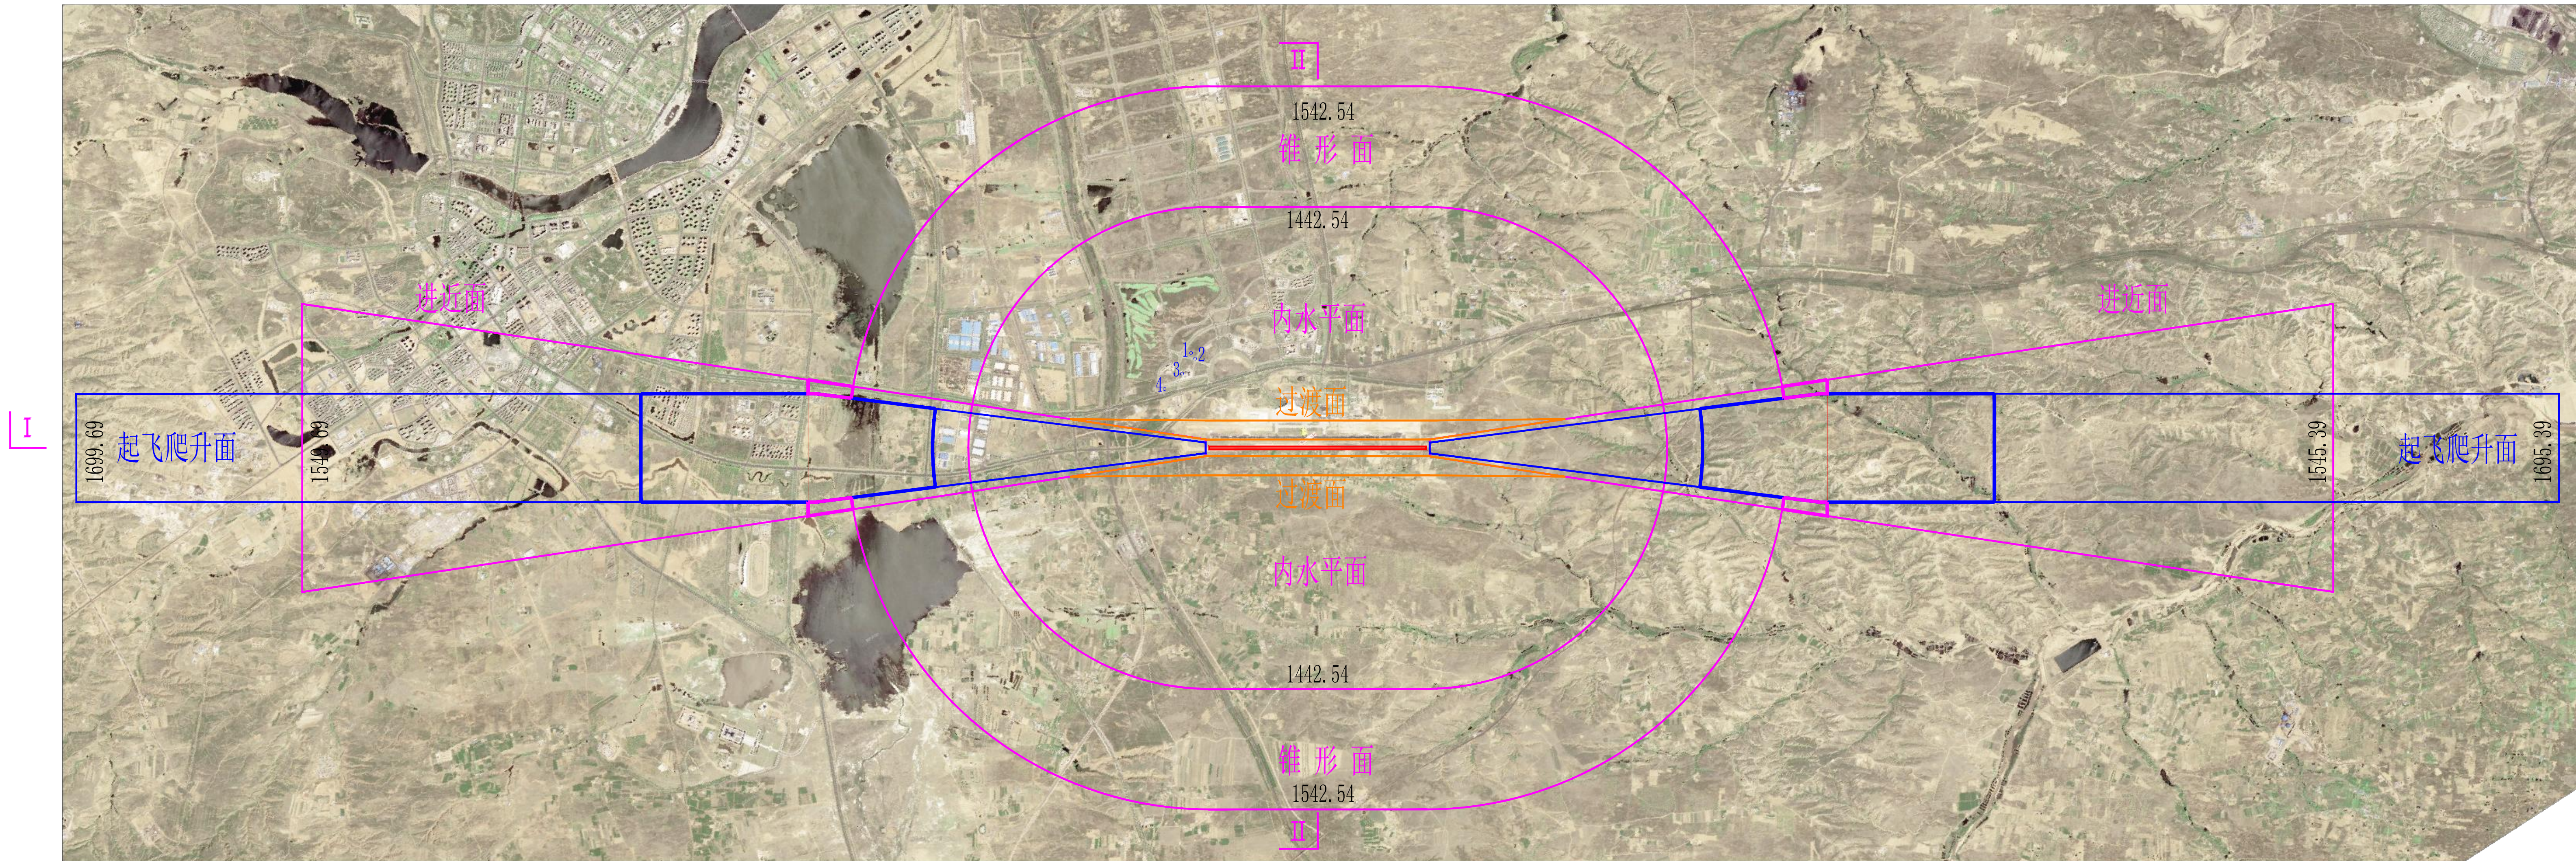

比例 1:50000

说明:

1. 本图依据《民用机场飞行区技术标准》(MH5001-2021)设计。
2. 断面比例: 1:50000, 尺寸以m计。
3. 跑道类型为精密进近跑道, 飞行区等级为4E。
4. 本图使用坐标为1954年北京大地坐标系, 高程系统采用1956年黄海高程基准。
5. 障碍物限制面以外的机场附近地区, 距机场跑道中心线两侧各10km, 跑道端外20km以内的区域内, 高出地面标高30m且高出机场标高150m的物体应视为障碍物, 除非经航行部门研究认为其并不危及飞行安全。

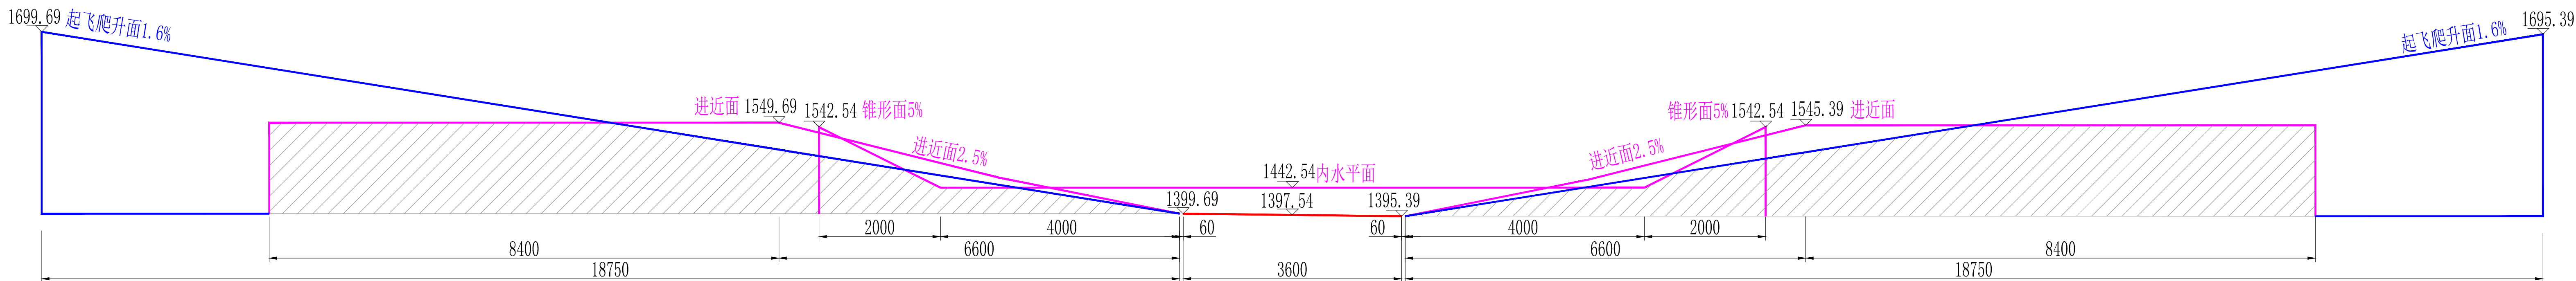

I — I 剖面(横向1:50000, 纵向1:5000)

机场净空障碍物一览表

序号	名称	位置(相对机场基准点)		顶端海拔高度(m)	净空允许海拔高度(m)	超高(m)	大地坐标(北京54)	
		磁方位(°)	距离(m)				N	E
1	伊旗砖瓦厂北烟囱	338	2687	1446.86	1442.54	4.32	39°30'50"	109°50'51"
2	伊旗砖瓦厂南烟囱	338	2582	1442.75	1442.54	0.21	39°30'47"	109°50'52"
3	徽家空港酒店	331	2664	1442.70	1442.54	0.16	39°30'42"	109°50'22"
4	西北中国移动通讯塔	246	4569	1452.90	1442.54	10.36	39°28'21"	109°48'53"



民航机场建设集团华北有限公司

设计人

庄媛

校核人

李楠

2023.08