
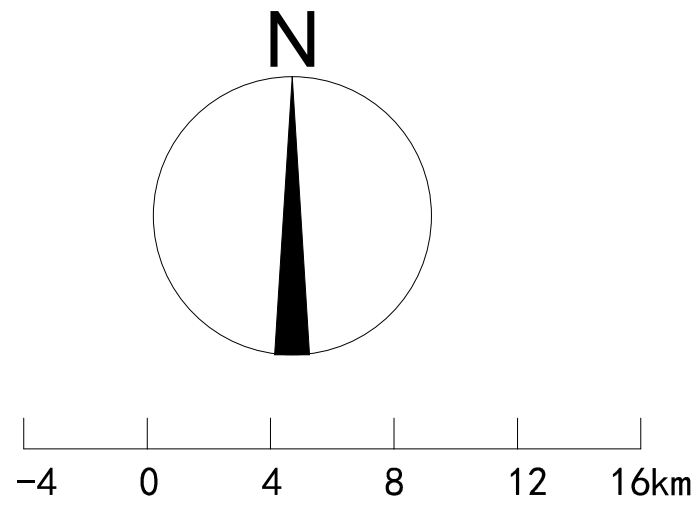


鄂尔多斯伊金霍洛机场机场净空保护区域图 1:100000

附图四

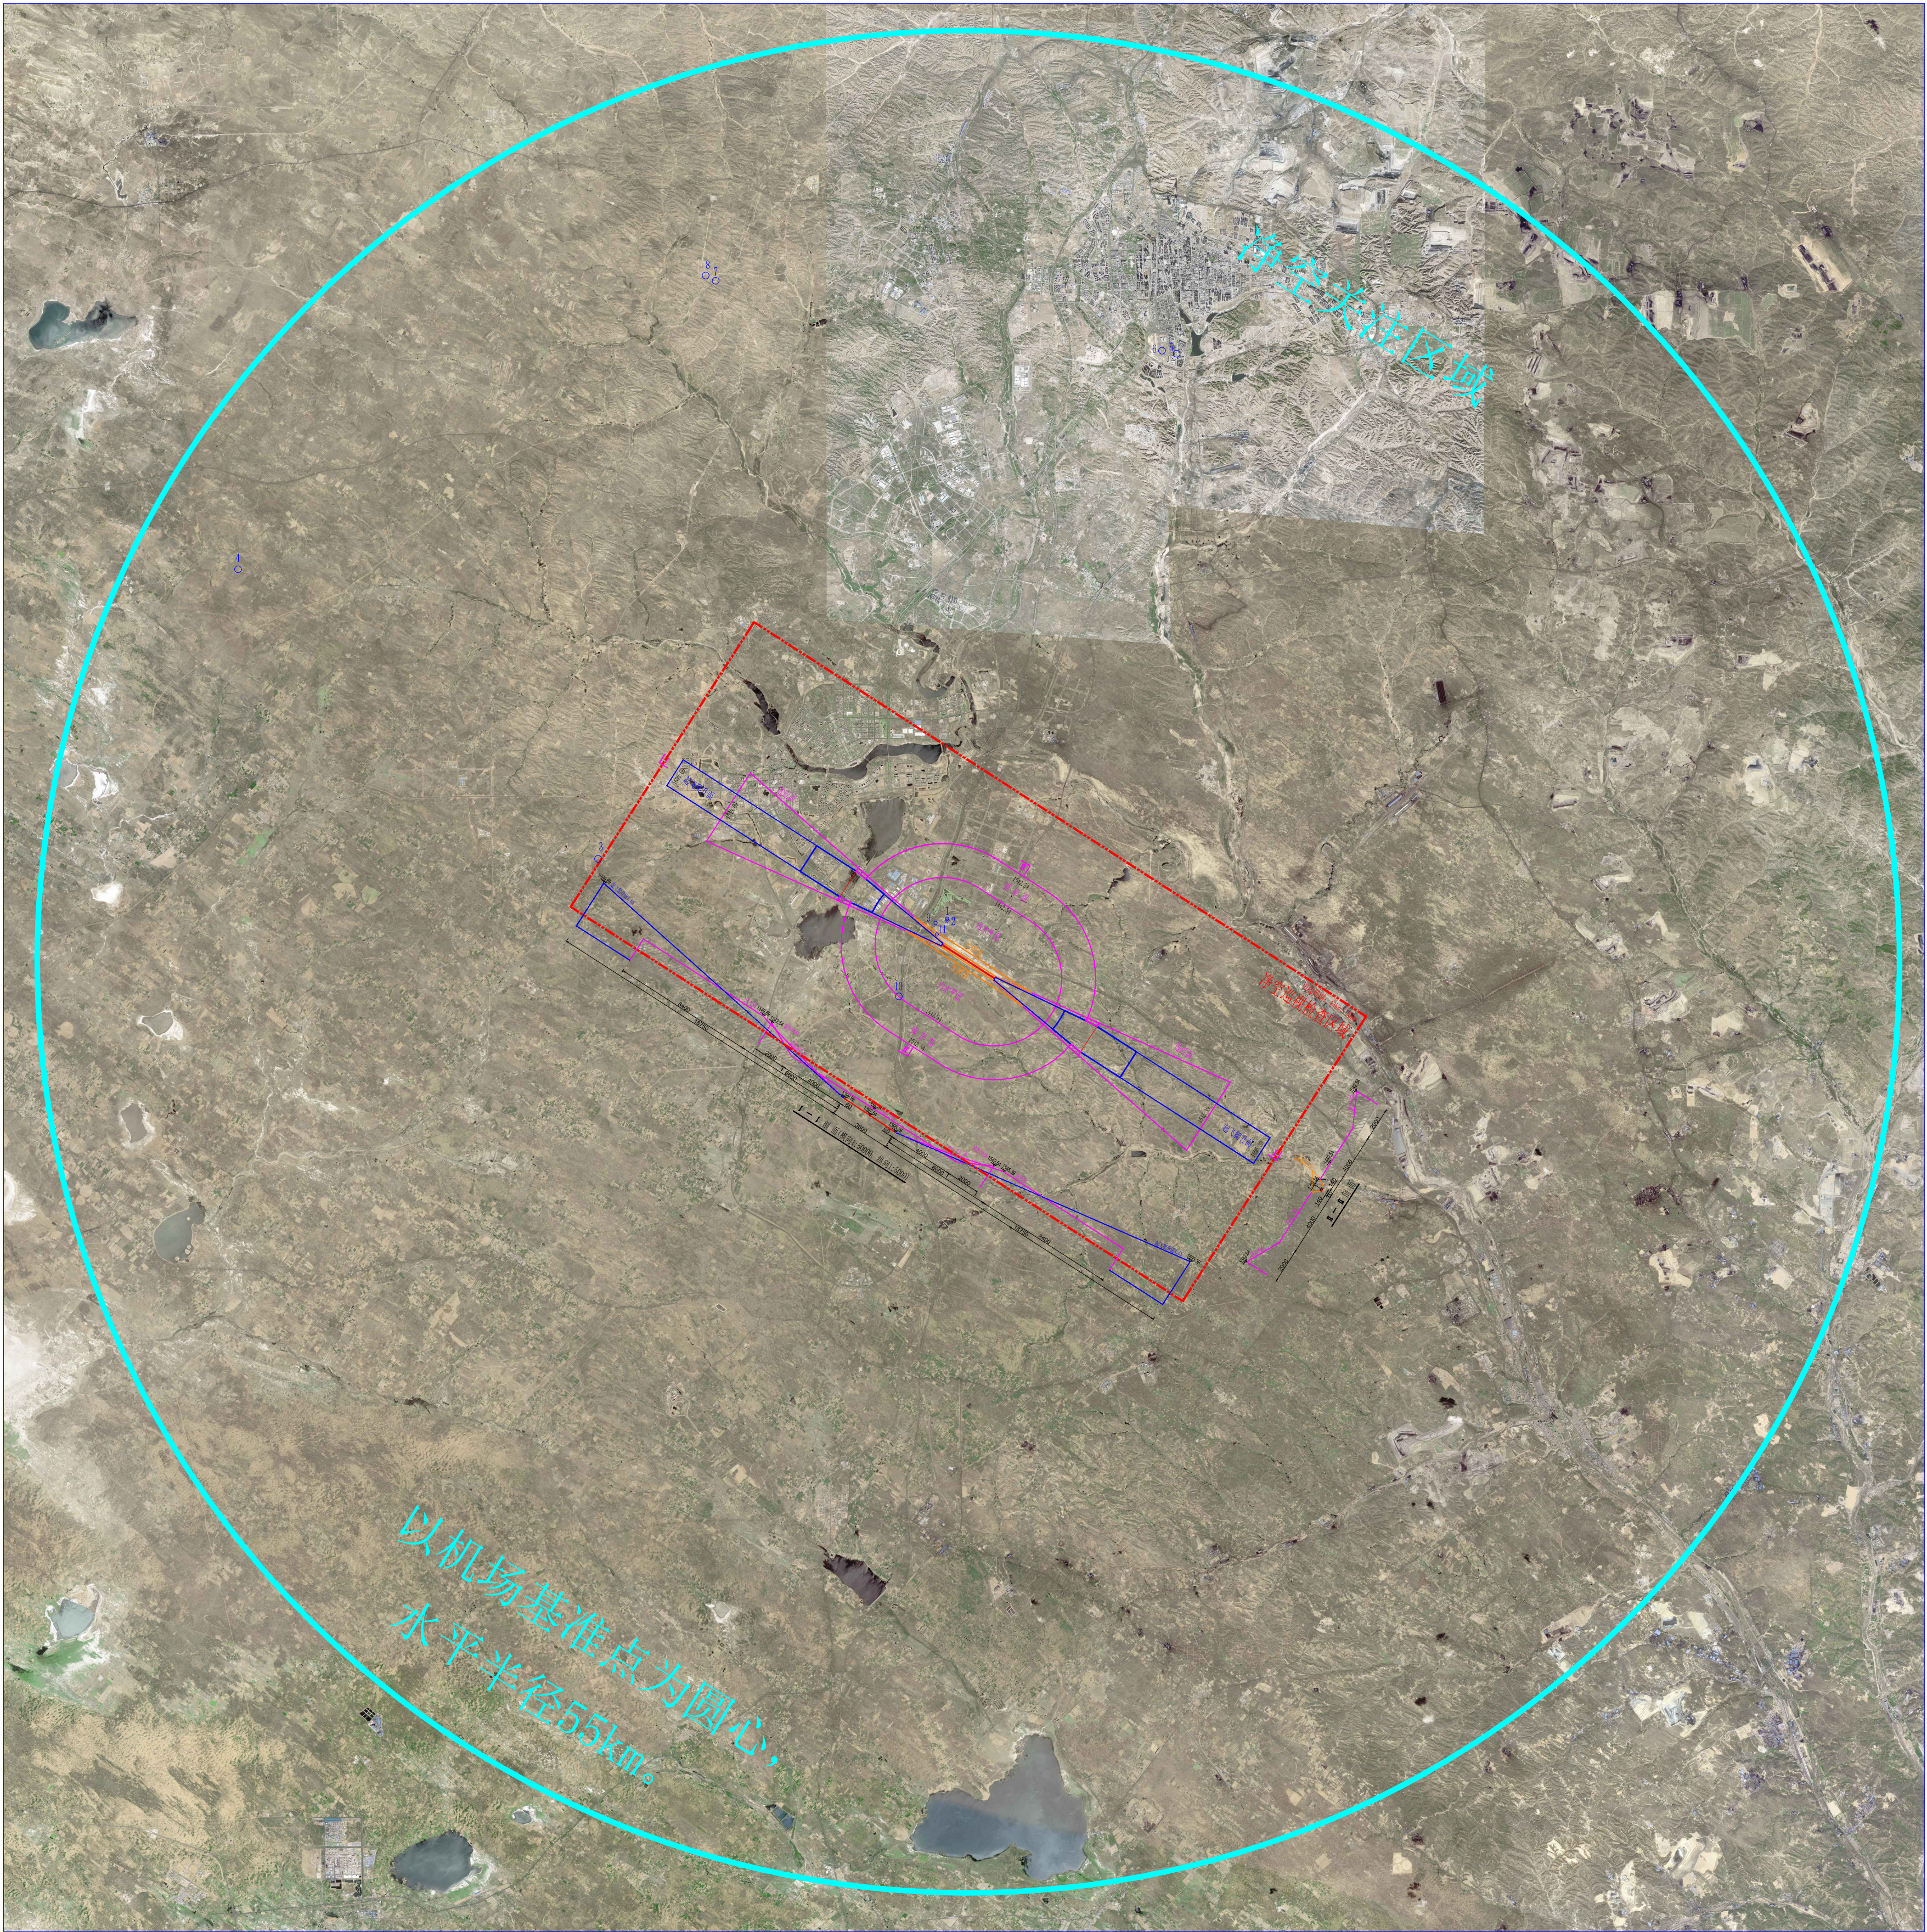

说明：
跑道长宽：现行公布3200×45m、实际3200×45m、远期3600×45m；
东端标高：现行、远期1395.39m；
西端标高：现行、远期1399.69m；
升降带长宽：现行3320×210m、远期3720×210m；
内水平面高度：现行1442.54、远期1442.54m；
锥形面外边界高度：现行1542.54、远期1542.54m；
东端进近面水平段高度：现行、远期1545.39m；
西端进近面水平段高度：现行、远期1545.69m。

1. 本图依据《民用机场飞行区技术标准》(MH5001-2021)设计。
2. 现行跑道类型为Ⅰ类精密进近跑道，飞行区等级为4C。。
3. 本图使用高程系统采用1985国家高程基准。
4. 跑道基准点坐标：N39° 29' 29", E109° 51' 48"。

机场净空障碍物一览表

序号	名称	位置 (相对机场基准点)		顶端海拔高度 (m)	净空允许海拔高度 (m)	超高 (m)	大地坐标 (北京54)	
		方位 (°)	距离 (m)				N	E
1	伊旗砖瓦厂北烟囱	338	2687	1446.86	1442.541	4.319	39° 30' 50"	109° 50' 51"
2	伊旗砖瓦厂南烟囱	338	2582	1442.75	1442.541	0.209	39° 30' 47"	109° 50' 52"
3	伊旗广播电视台微波天线	289	22594	1576.53	—	—	39° 32' 37"	109° 36' 26"
4	微波塔	302	48837	1583.84	—	—	39° 41' 42"	109° 21' 25"
5	鄂尔多斯中心医院大楼	22	37775	1559.29	—	—	39° 49' 02"	109° 59' 31"
6	东胜通讯塔	23	37876	1554.74	—	—	39° 48' 56"	110° 00' 07"
7	秦直道博物馆通信塔	344	42761	1608.03	—	—	39° 51' 07"	109° 41' 00"
8	秦直道微波天线	343	43263	1596.32	—	—	39° 51' 17"	109° 40' 36"
9	跑道西北约1500m移动铁架	324	2853	1447.01	1442.541	4.469	39° 30' 42"	109° 50' 22"
10	西北中移动通讯塔	246	4569	1454.10/1459.93	1442.541	11.559/17.389	39° 28' 21"	109° 48' 53"
11	跑道西北双杆高压杆	314	2327	1427.61	1415.866	11.744	39° 30' 20"	109° 50' 26"



民航机场建设集团华北有限公司

设计人 | 庄 媛 | 校核人 | 李 楠